



1. Kellergeschoss
Tiefgarage

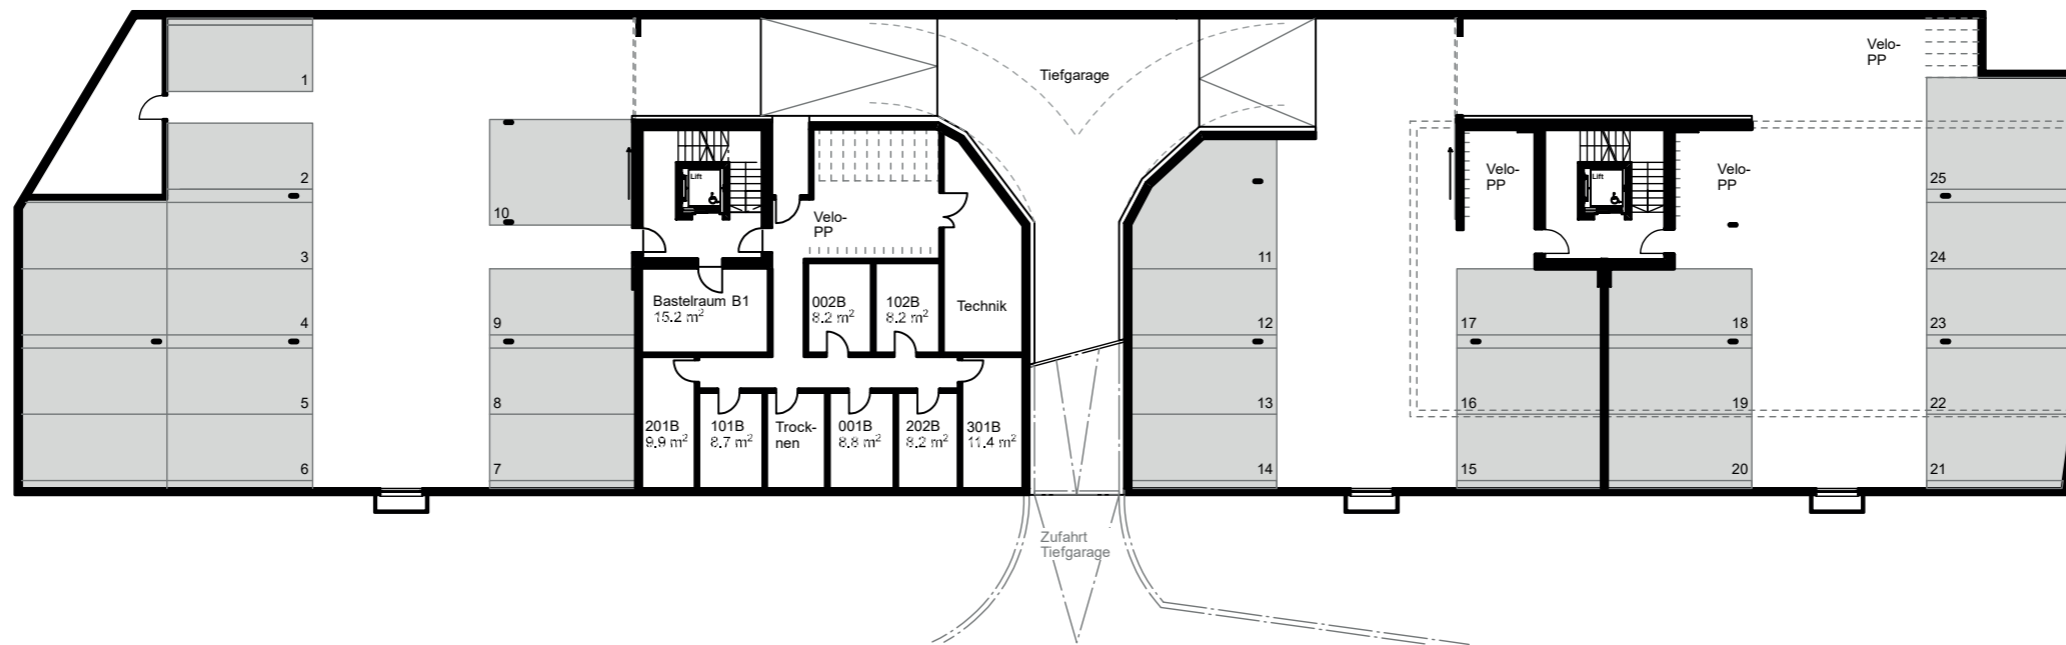

2. Kellergeschoss

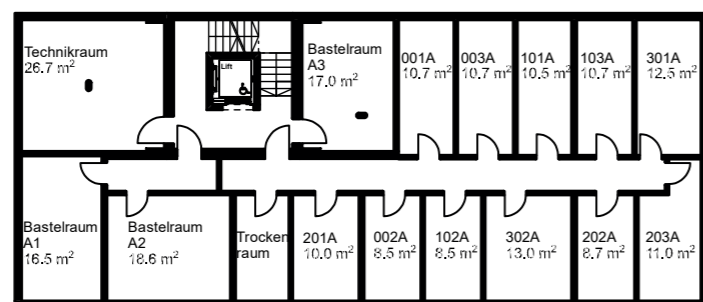

Irrtümer und Änderungen vorbehalten.
Alle Angaben sind ca.-Angaben und ohne Gewähr.

